座　標　面　積　計　算　書

仮地番		確定地番	2564−2	所　在		地　目	

筆界点	X	Y	辺　長	方　向　角
362	91,724.872	23,183.262	9.27	41-02-26
455	91,731.862	23,189.347	6.91	311-11-32
328	91,736.413	23,184.147	4.71	326-26-53
C13	91,740.341	23,181.542	3.11	326-25-58
329	91,742.930	23,179.824	2.67	333-57-11
325	91,745.330	23,178.651	12.37	221-05-46
F1	91,736.008	23,170.520	16.92	131-09-08

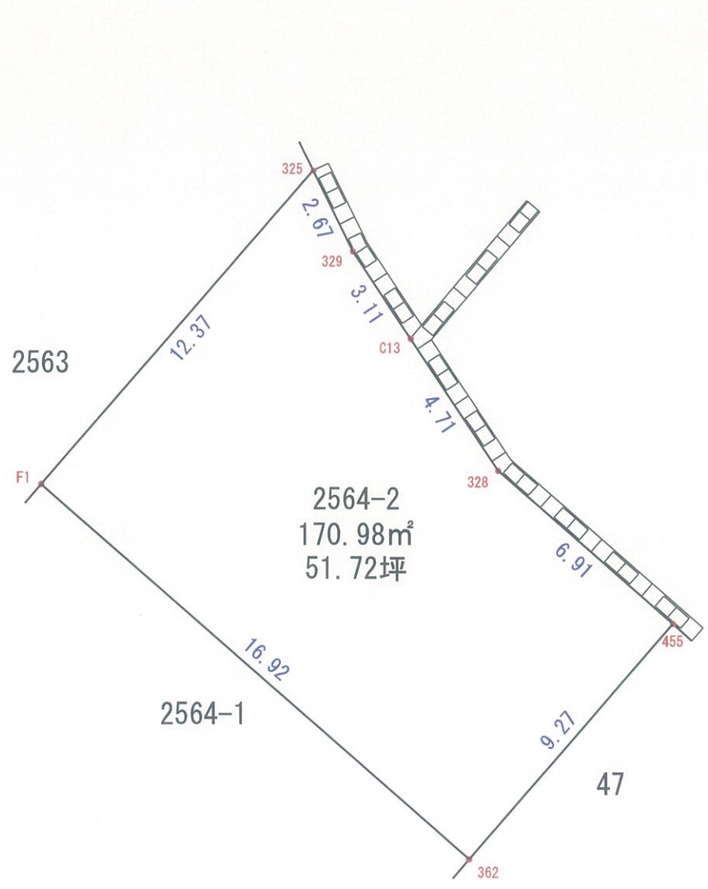

○：筆界点

面積計算公式	倍面積　2A	-341.962656	土地の所有者			
A ＝ 1／2 ΣXn (Y(n+1)−Y(n-1))	面　積　A	170.9813280	現況地積	㎡	51.72 坪	縮尺	1／ 250